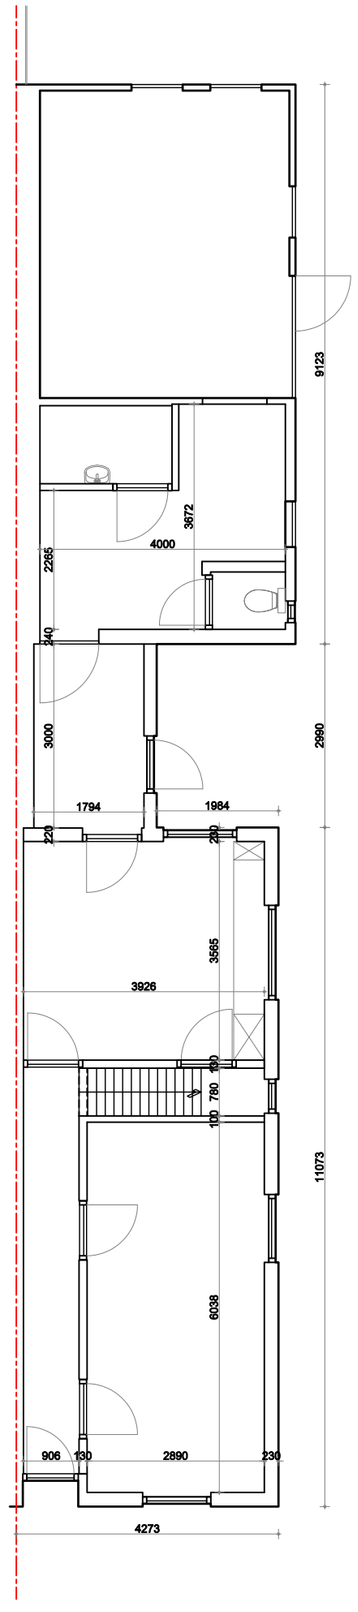

BEGANE GROND

BESTAAND

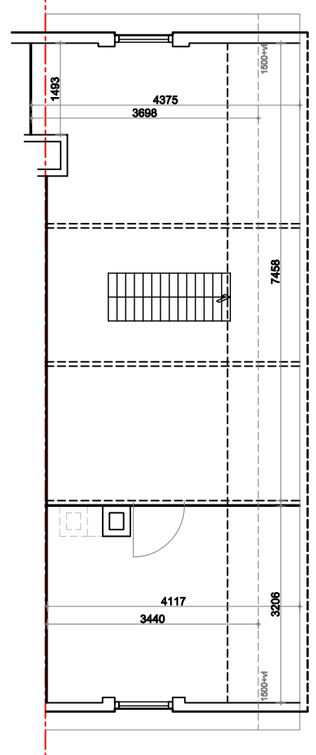

Verdieping

BESTAAND

VOORGEVEL

BESTAAND

RECHTER ZIJGEVEL

BESTAAND

omschrijving	:	Valkseweg 110 Verbouw woning Bestaande bebouwing		werk no. :	blad no. : BES-01
opdrachtgever	:	Bouwbedrijf Nap		schaal :	1:100
onderwerp	:	Schetsplan bestaand	A2	datum :	20-05-2019
				get. :	A. Boon
				gew. : a.	
				gew. : b.	
				gew. : c.	
				gew. : d.	
				gew. : e.	

BOUWBEDRIJF NAP
Uw veelzijdige partner in bouwen

Bouwbedrijf Nap B.V.
Postbus 129
6740 AC Lunteren

Kauwenhoven 37
6741 PW Lunteren

T : 0318 - 48 35 12
F : 0318 - 48 59 17
E : info@bouwbedrijfnap.nl