




# ONTWERP B

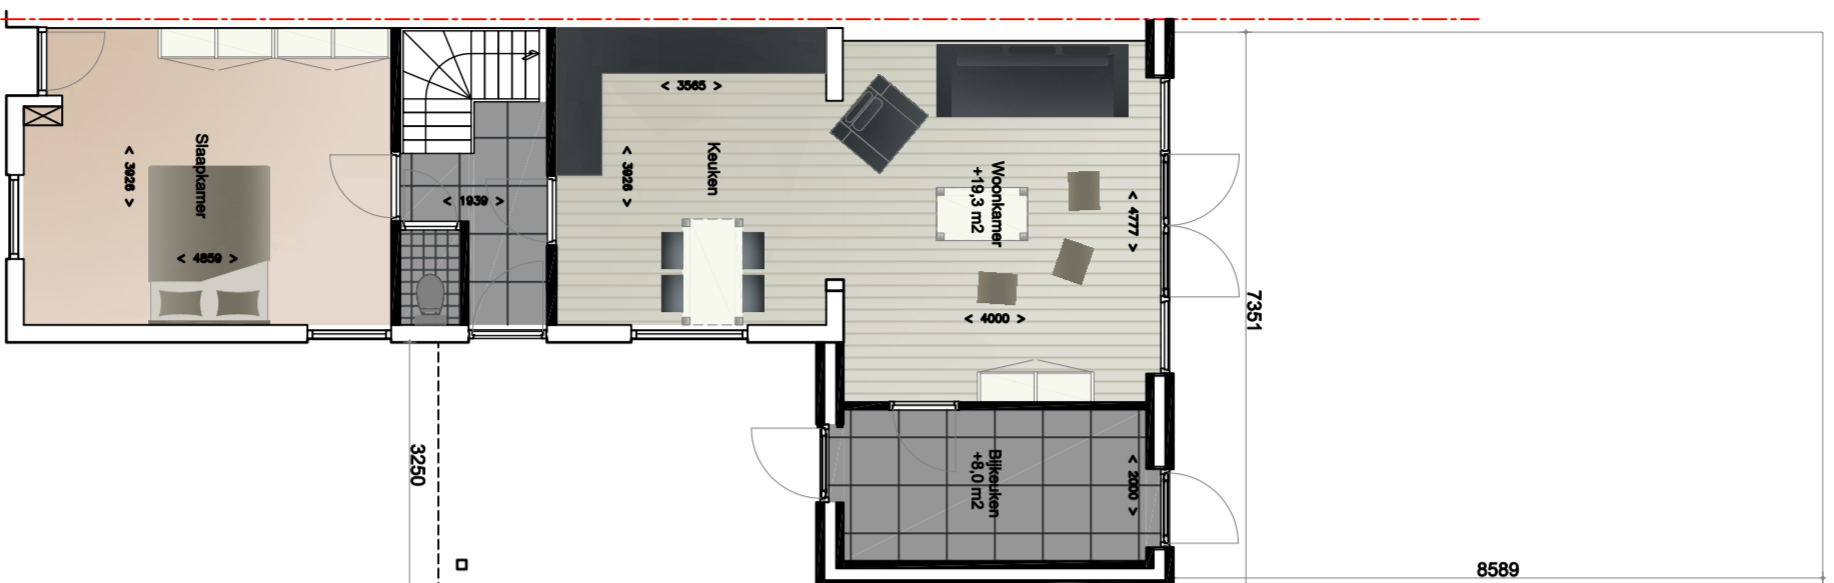


**BEGANE GROND**  
NIEUW

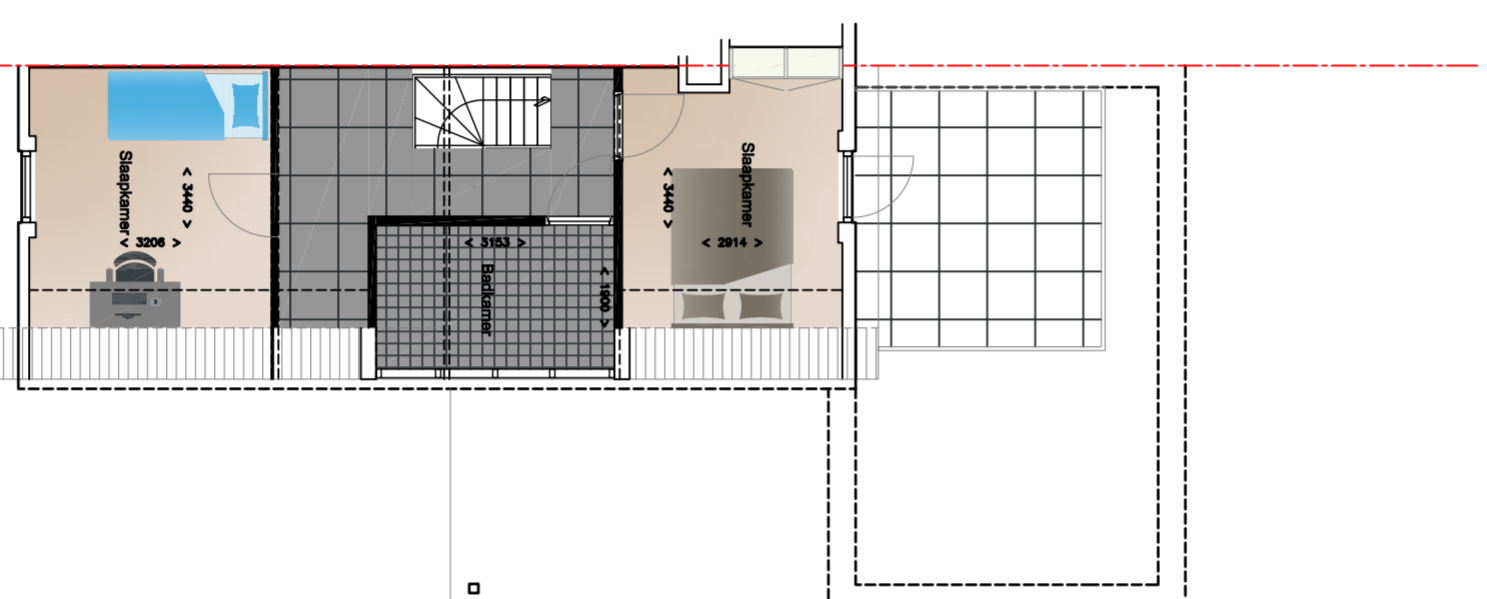

**Verdieping**  
NIEUW

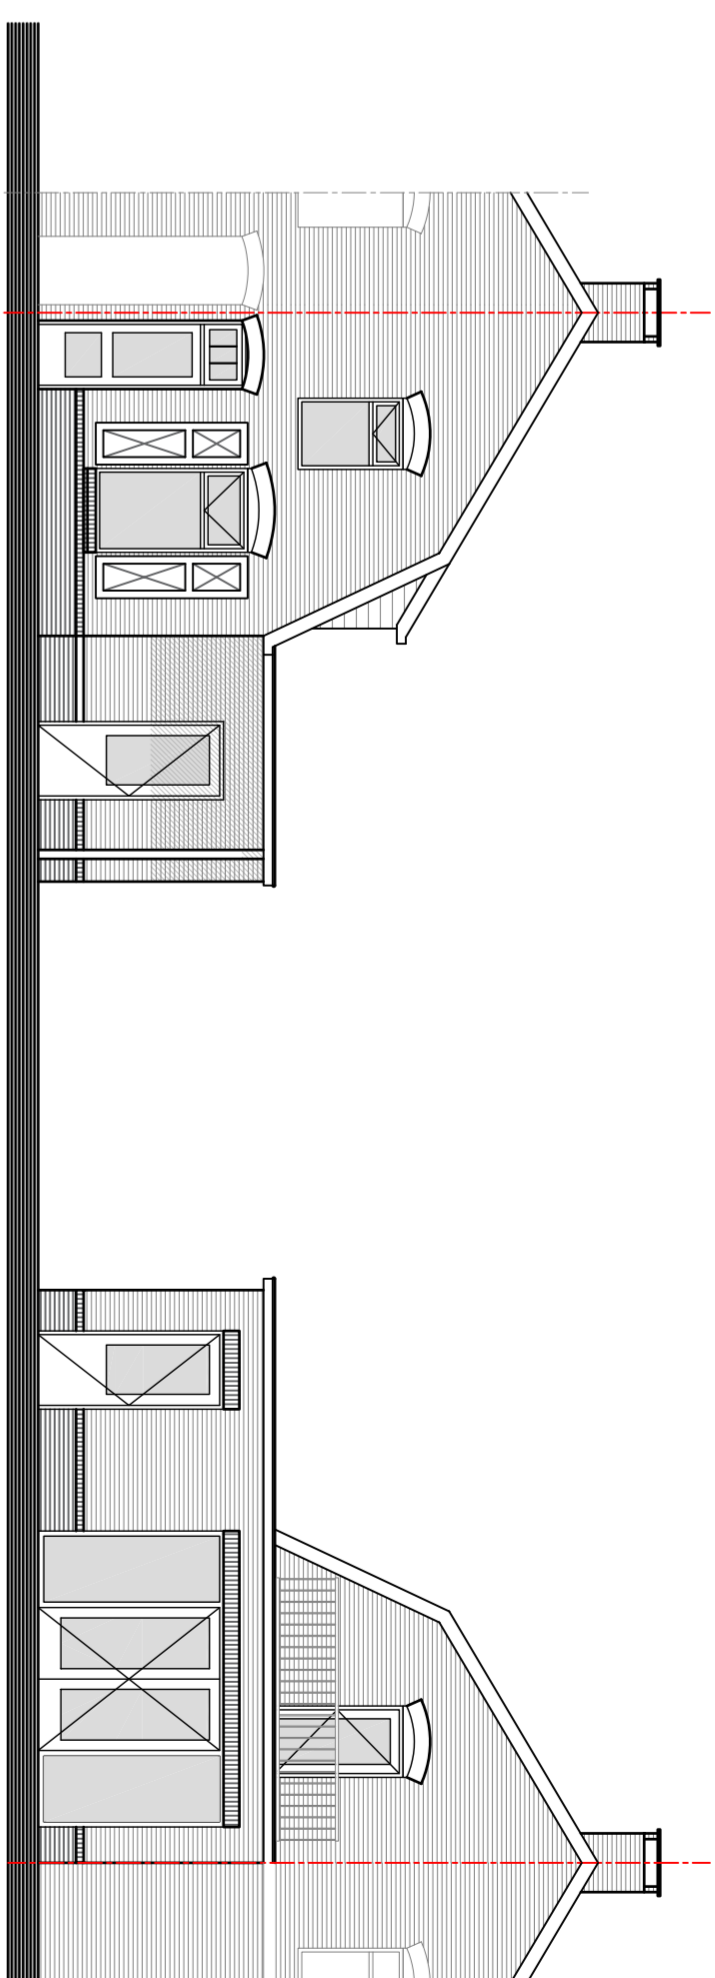

**VOORGEVEL**  
NIEUW

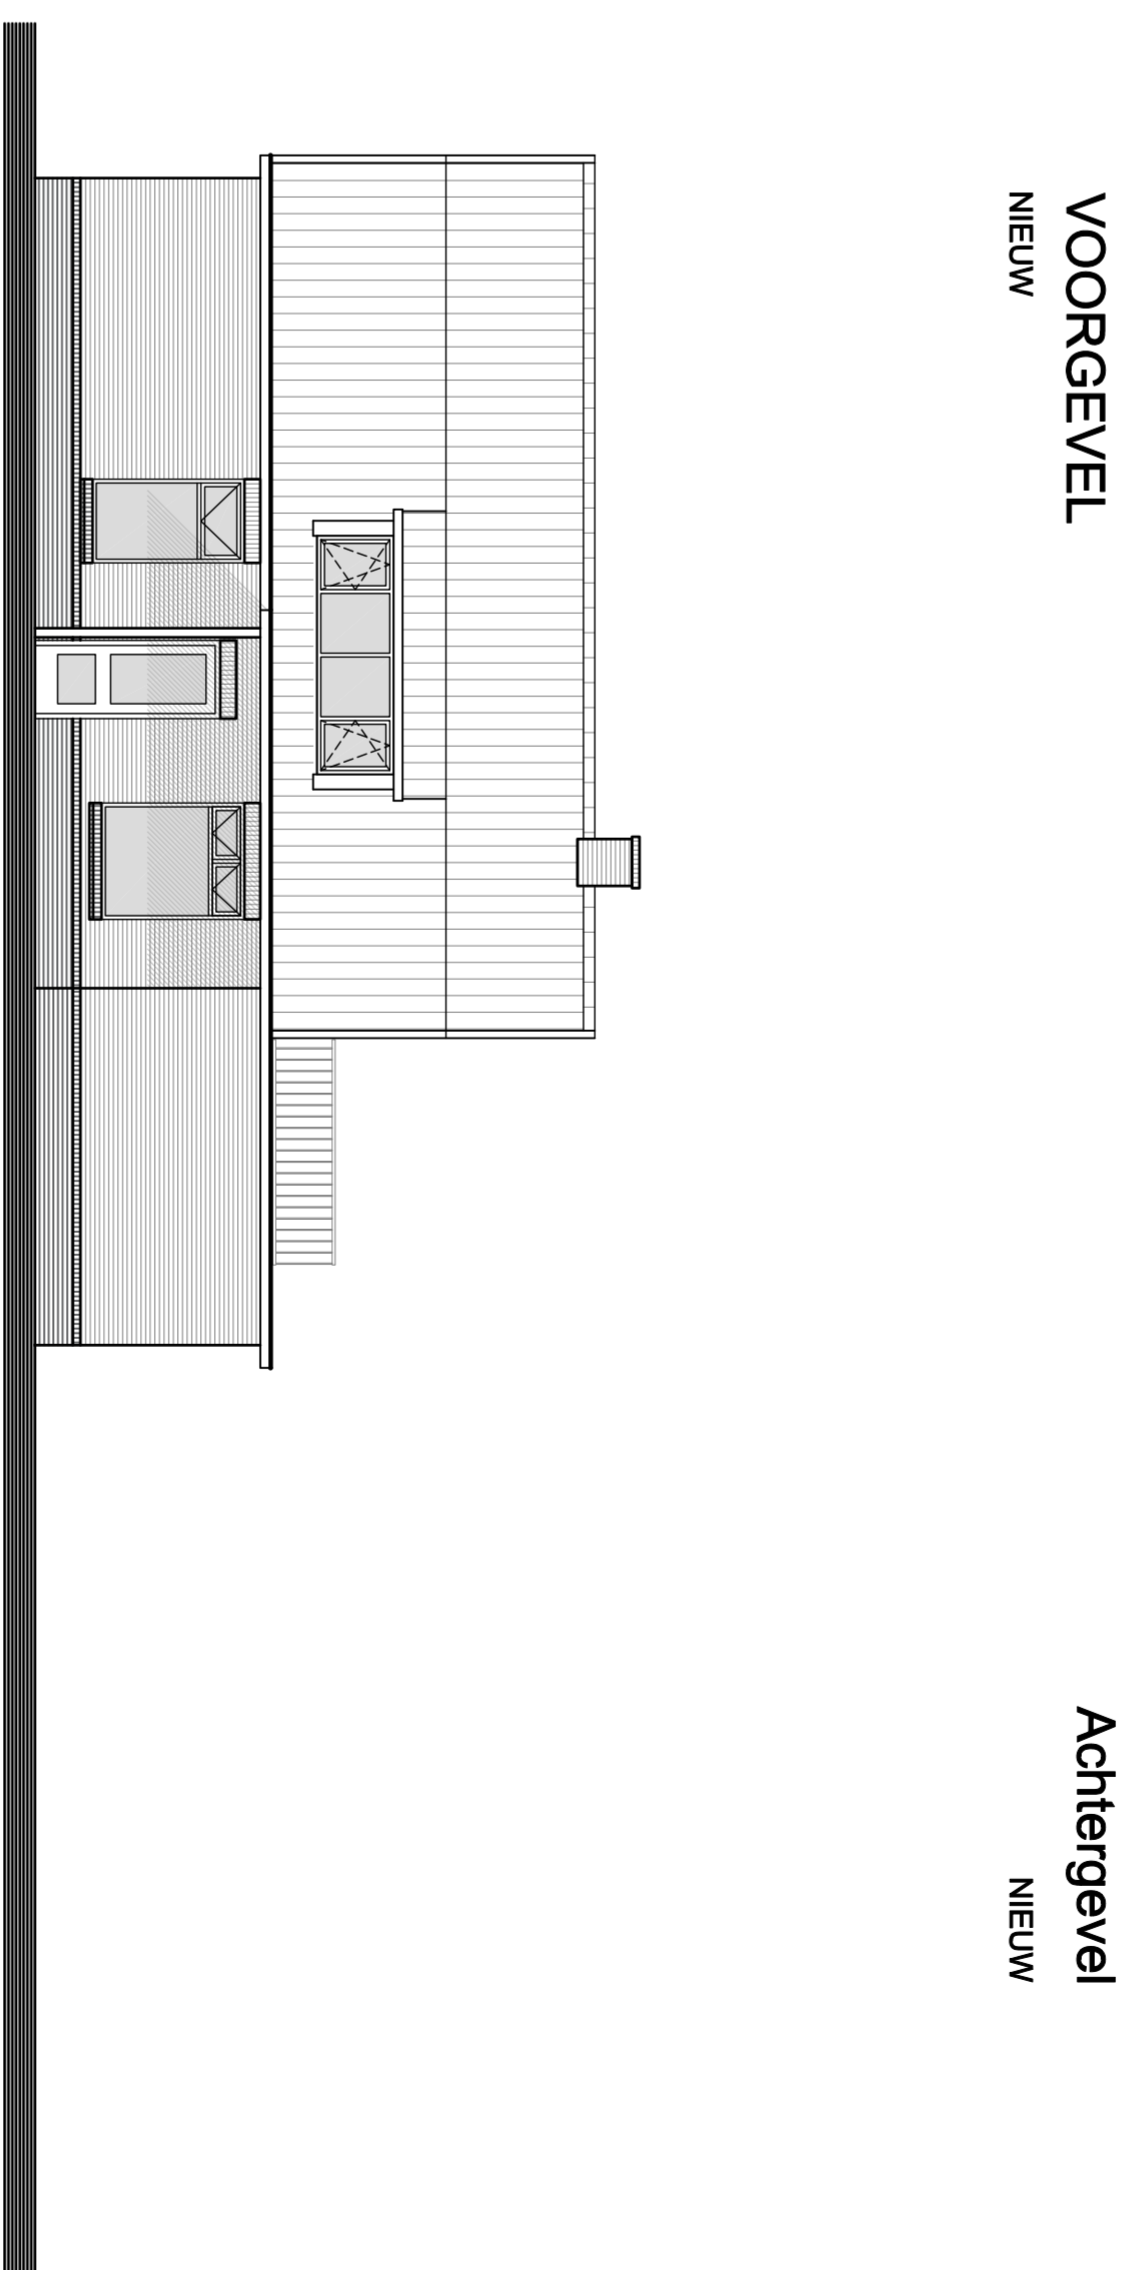

**RECHTER ZIJGEVEL**  
NIEUW

+27,4 m2 +117 m3

|               |  |            |            |
|---------------|--|------------|------------|
| omschrijving  | Valkseweg 110<br>Verbouw woning<br>Bestaande bebouwing | werk no. : | VO-002     |
| opdrachtgever | Consilium Ontwikkeling BV                              | schaal :   | 1:100      |
| ontwerp       | Schetsplan ontwerp B                                   | datum :    | 20-05-2019 |
|               |  | get. :     | A. Boon    |
|               |  | gew. : a.  | 22-07-2019 |
|               |  | gew. : b.  |            |
|               |  | gew. : c.  |            |
|               |  | gew. : d.  |            |
|               |  | gew. : e.  |            |



Bouwbedrijf Nap B.V.  
Postbus 129  
6740 AC Luntenen  
Kauwenhoven 37  
6741 PW Luntenen  
T : 0318 - 48 95 12  
F : 0318 - 48 99 17  
E : info@bouwbedrijfnap.nl

Uw veelzijdige partner  
in bouwen