




ONTWERP A

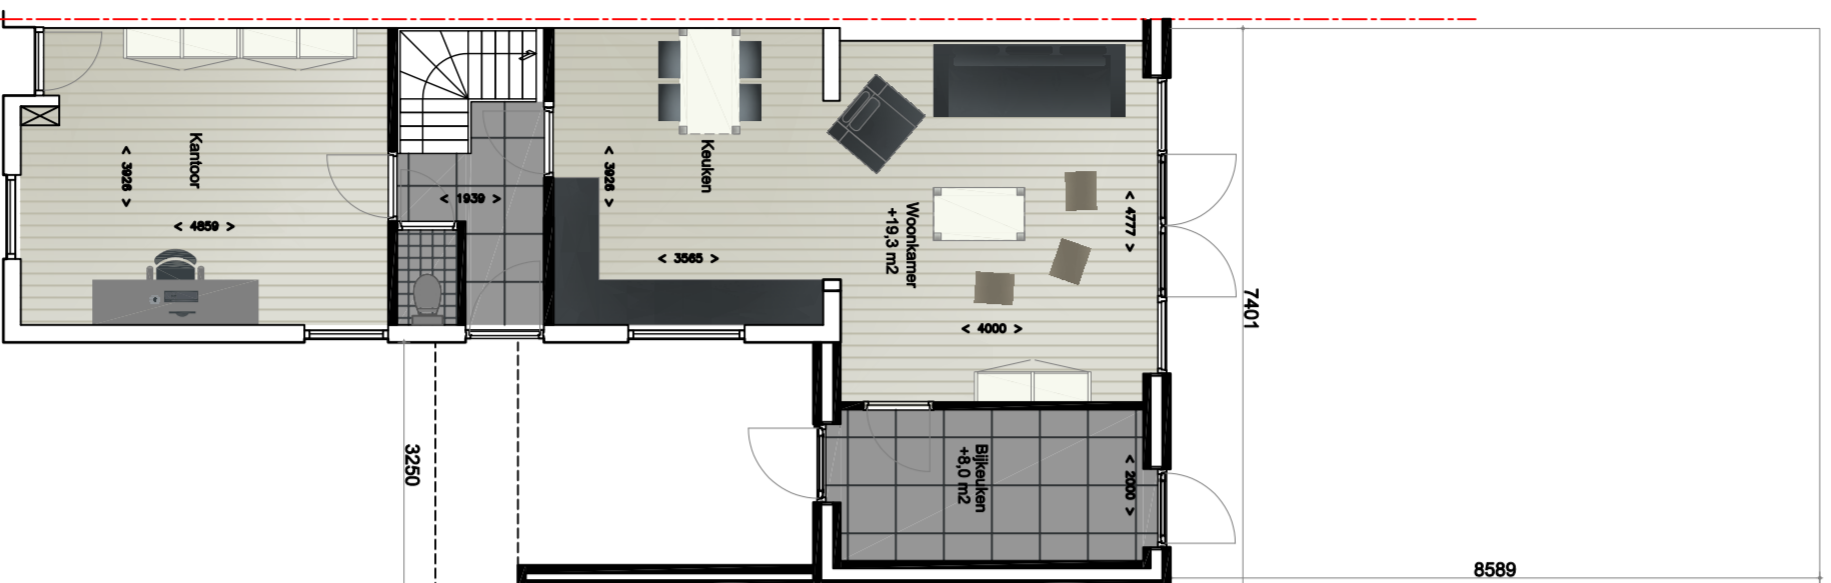

BEGANE GROND
NIEUW

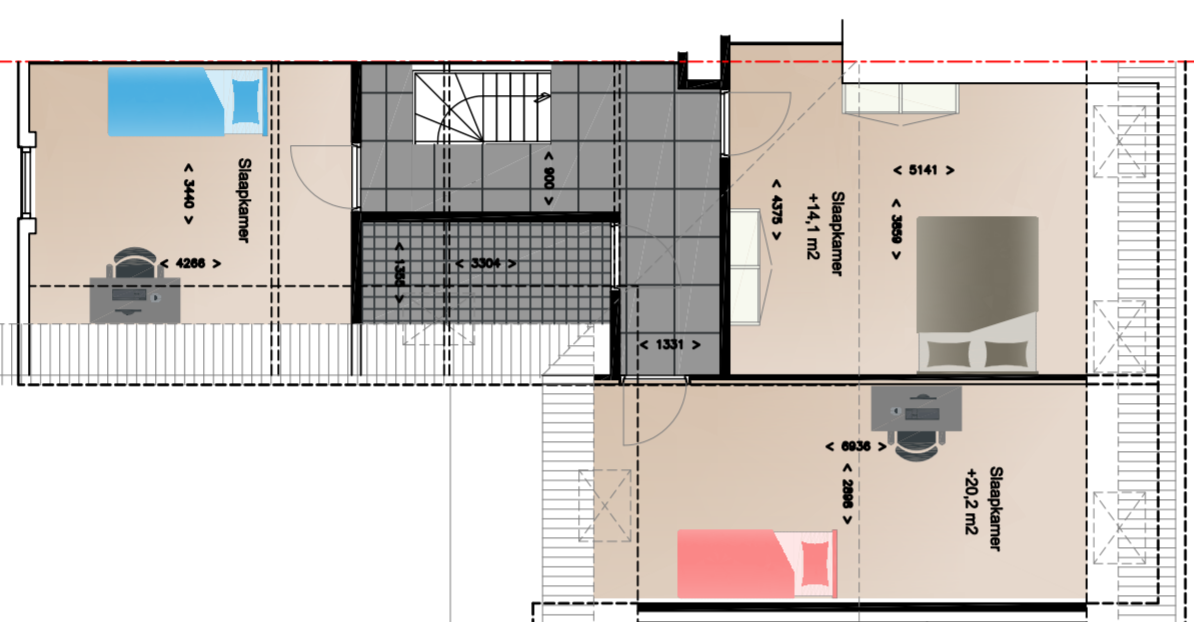


Verdieping
NIEUW

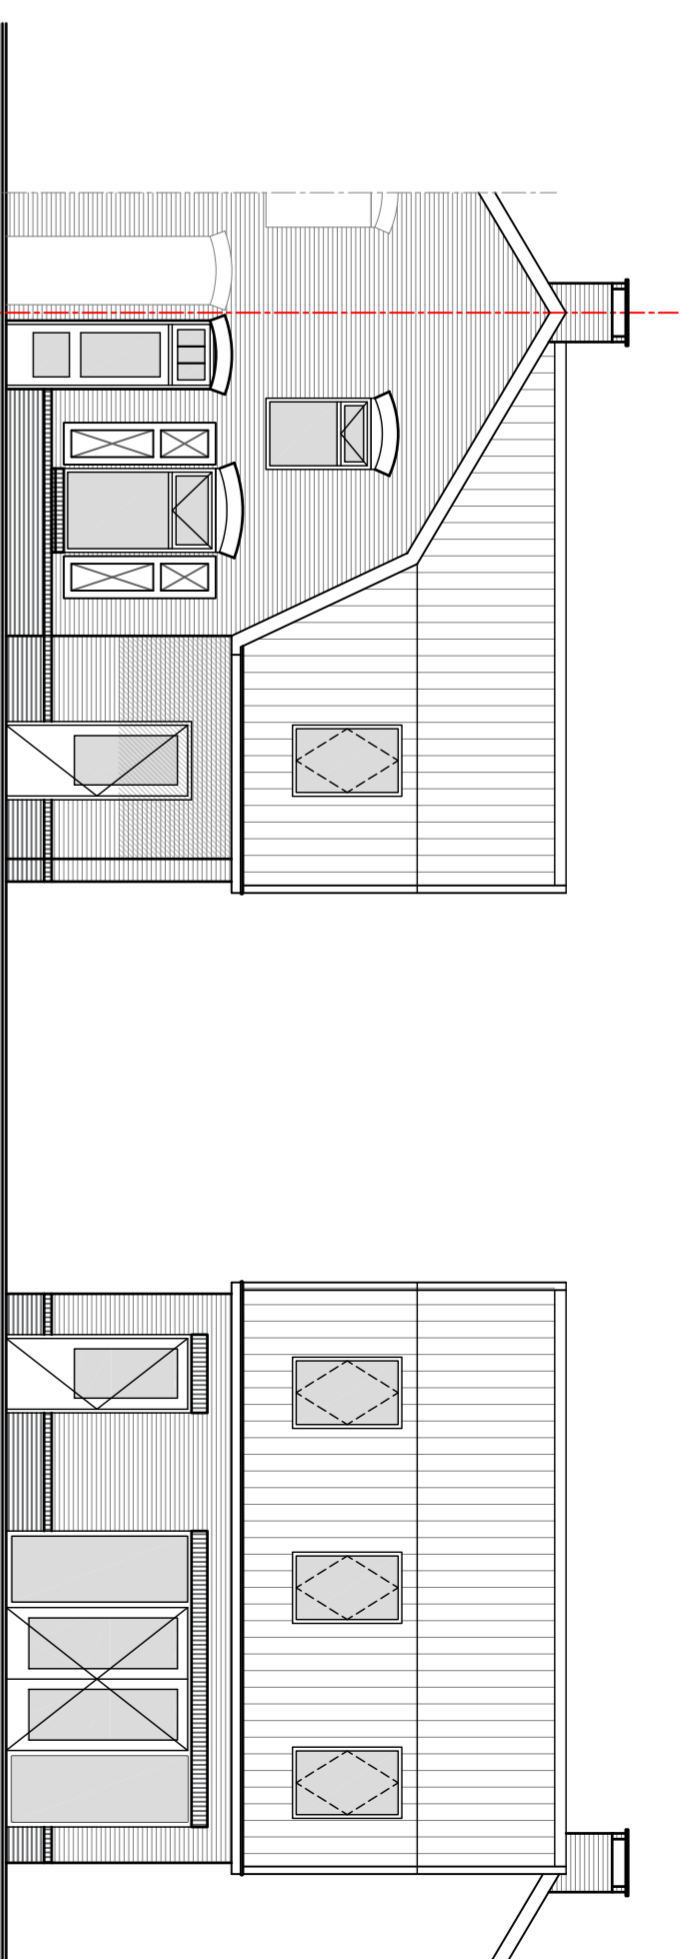

VOORGEVEL
NIEUW

Achtergevel
NIEUW

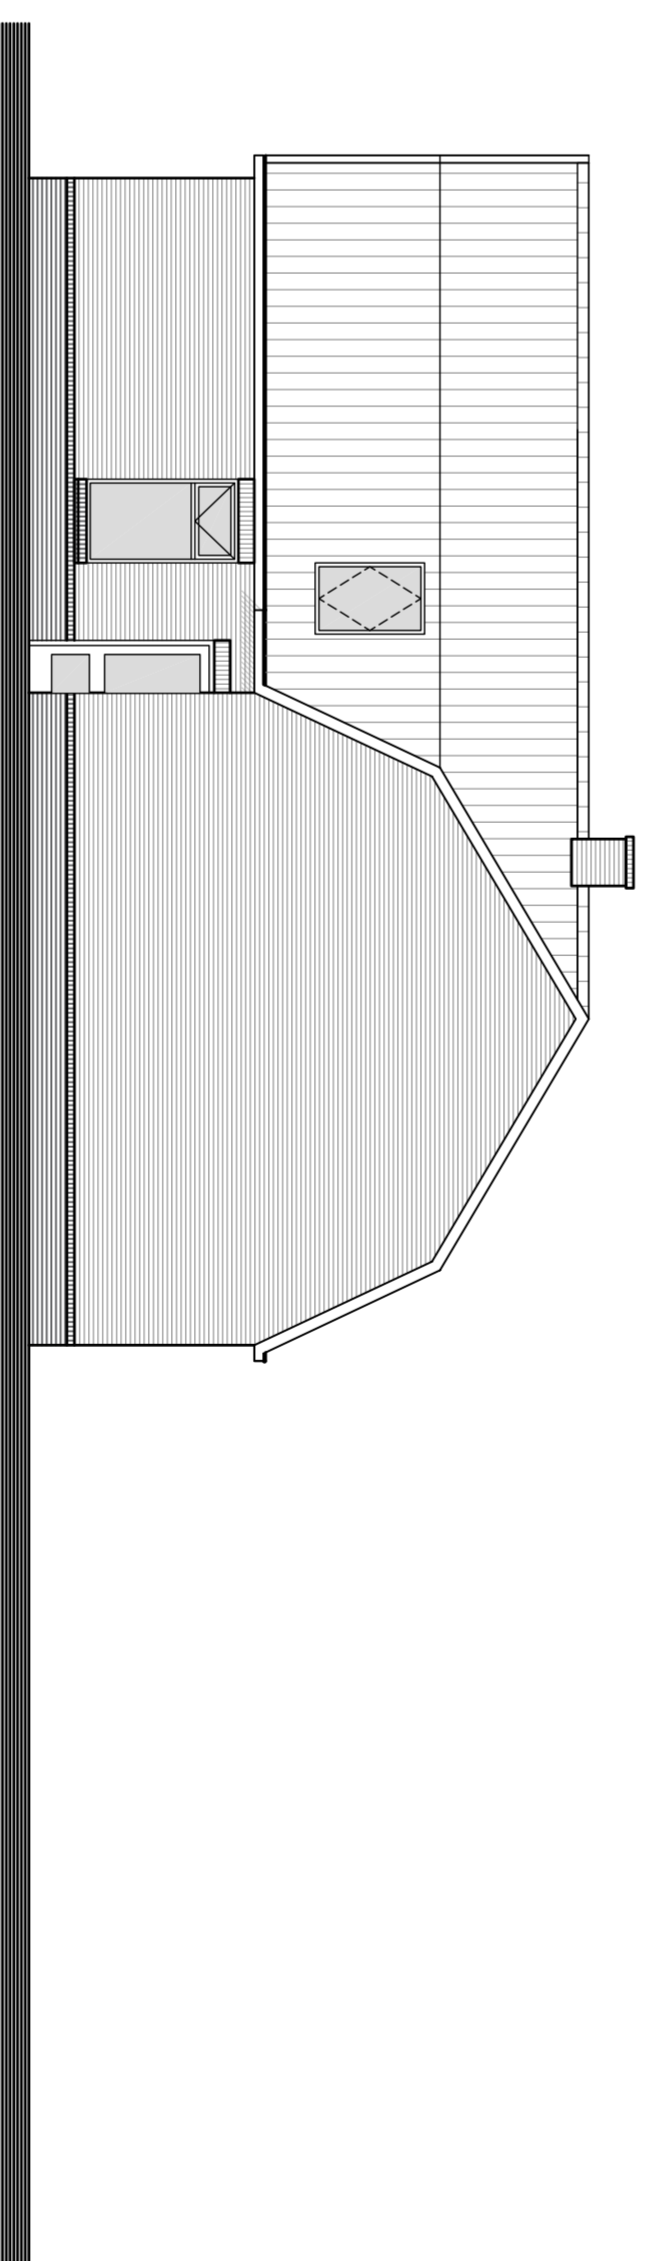

RECHTER ZIJGEVEL
NIEUW

+59,6 m² +240 m³

omschrijving	Valkseweg 110 Verbouw woning Bestaande bebouwing	werk no. :	VO-001
opdrachtgever	Consilium Ontwikkeling BV	schaal :	1:100
ontwerp	Schetsplan ontwerp A	datum :	20-05-2019
		get. :	A. Boon
		gew. : a.	22-07-2019
		gew. : b.	
		gew. : c.	
		gew. : d.	
		gew. : e.	

BOUWBEDRIJF NAP
Uw veelzijdige partner
in bouwen

Bouwbedrijf Nap B.V.
Postbus 129
6740 AC Luntenen
Kauwenhoven 37
6741 PW Luntenen
T : 0318 - 48 95 12
F : 0318 - 48 99 17
E : info@bouwbedrijfnap.nl